


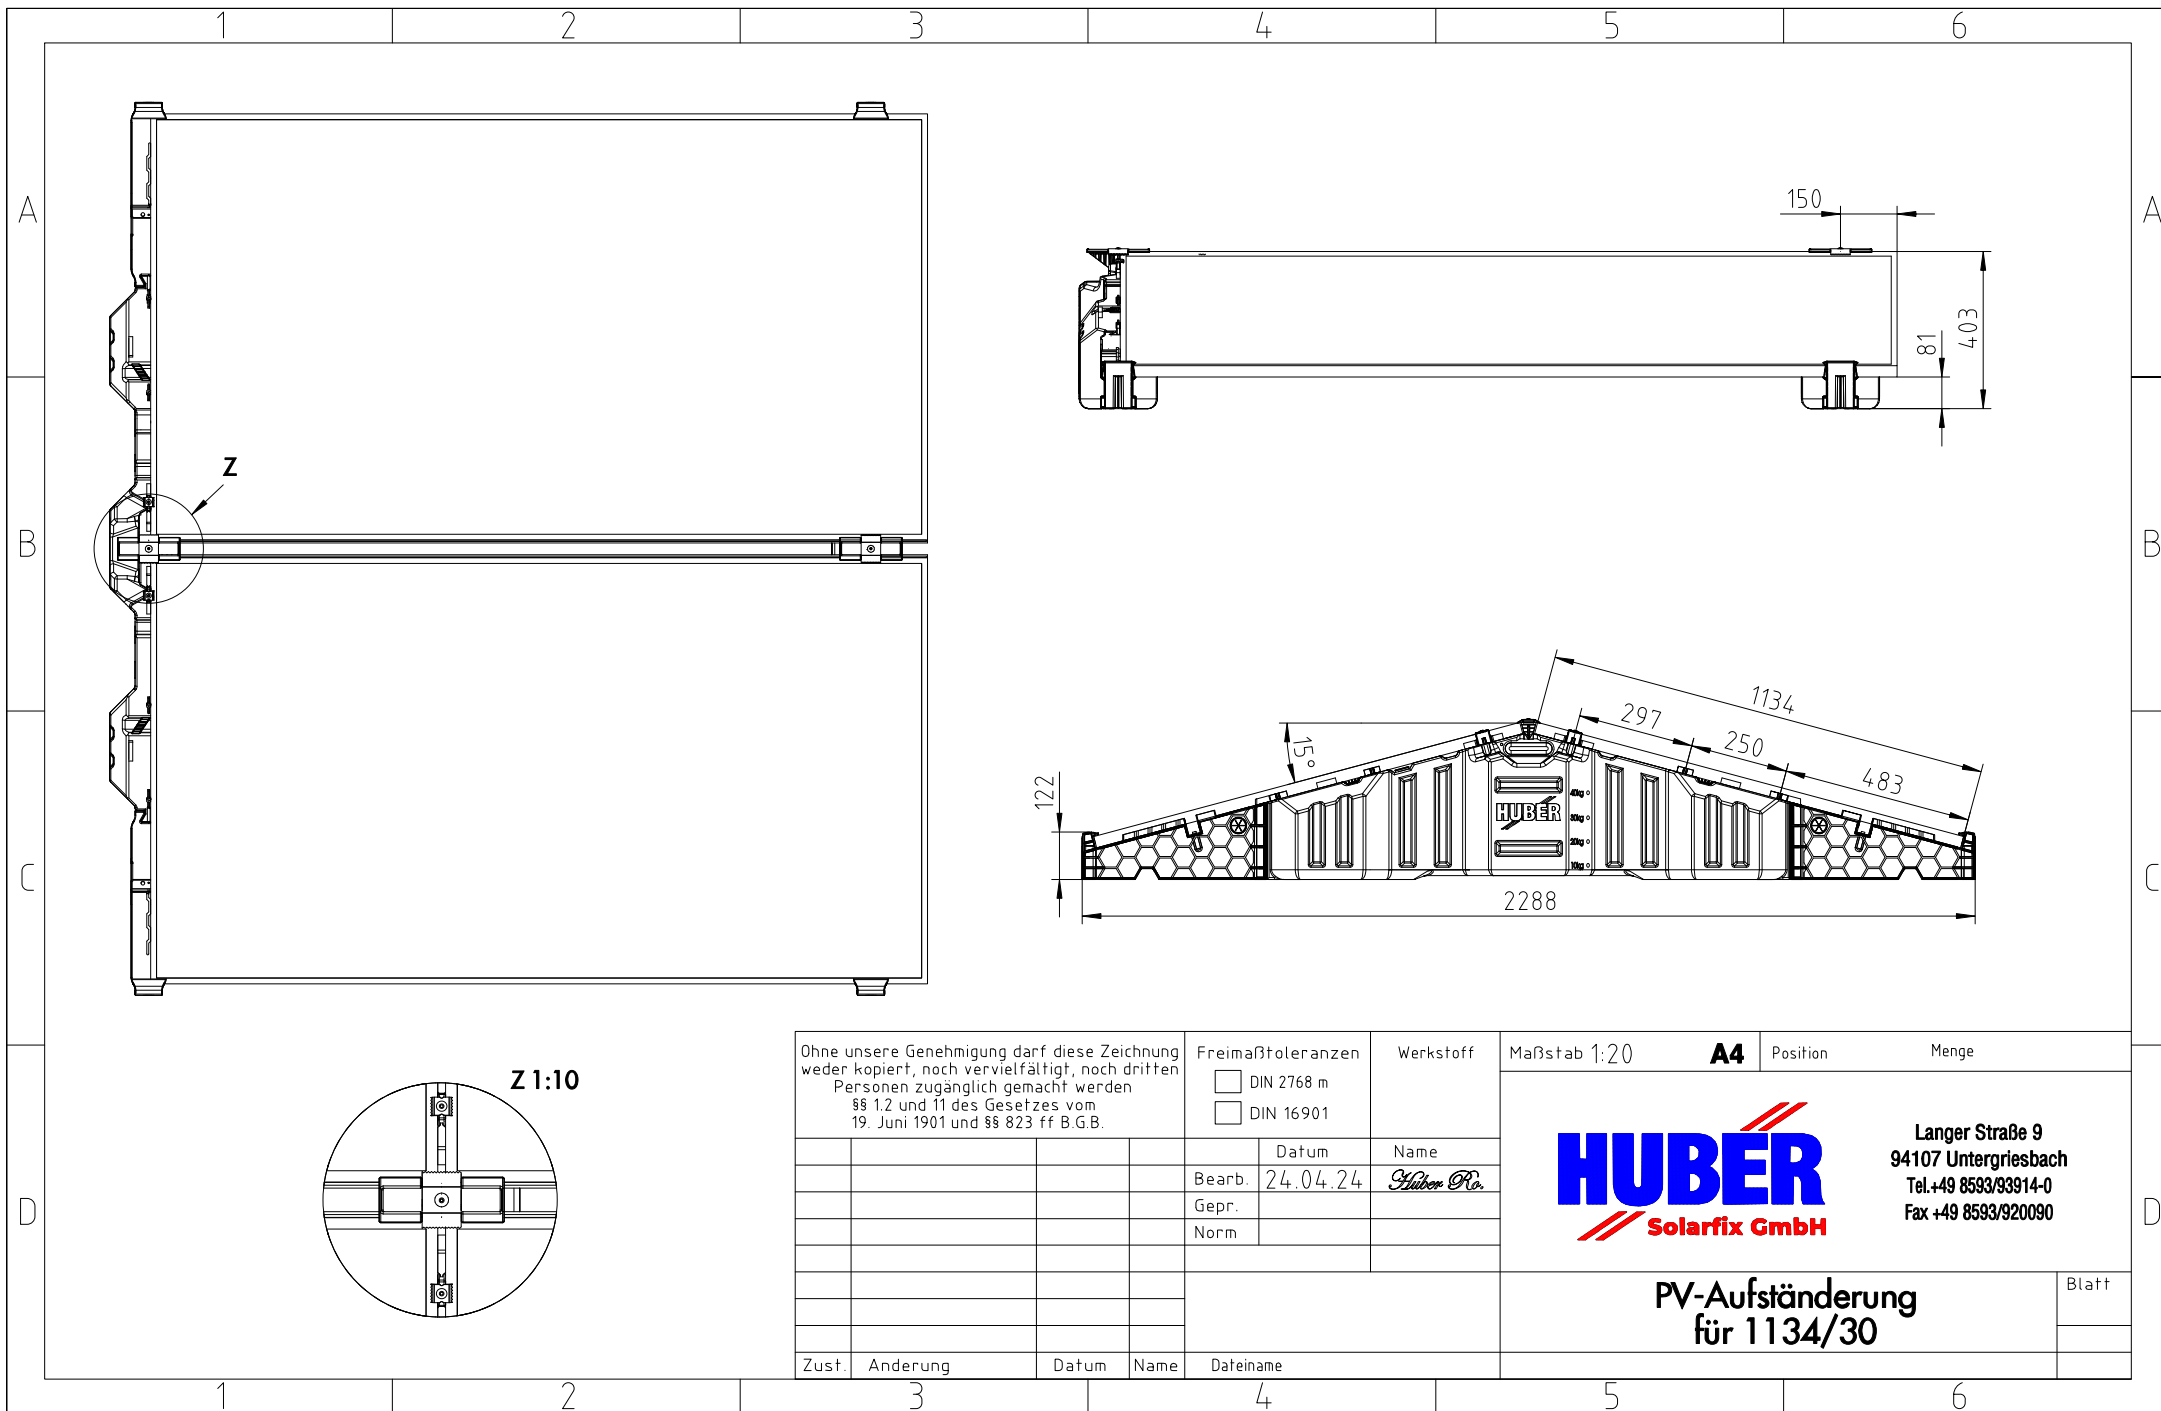

Ohne unsere Genehmigung darf diese Zeichnung weder kopiert, noch vervielfältigt, noch dritten Personen zugänglich gemacht werden §§ 1.2 und 11 des Gesetzes vom 19. Juni 1901 und §§ 823 ff B.G.B.				Freimaßtoleranzen ☐ DIN 2768 m ☐ DIN 16901		Werkstoff	Maßstab 1:20	A4	Position	Menge
				Datum	Name		 Langer Straße 9 94107 Untergriesbach Tel. +49 8593/93914-0 Fax +49 8593/920090			
				Bearb.	24.04.24	Huber Ro.				
				Gepr.						
				Norm						
							PV-Aufständigung für 1134/30			
Zust.	Änderung	Datum	Name	Dateiname			Blatt			